


Формат

Огороженная территория

Игровая площадка

Школа

Детский сад

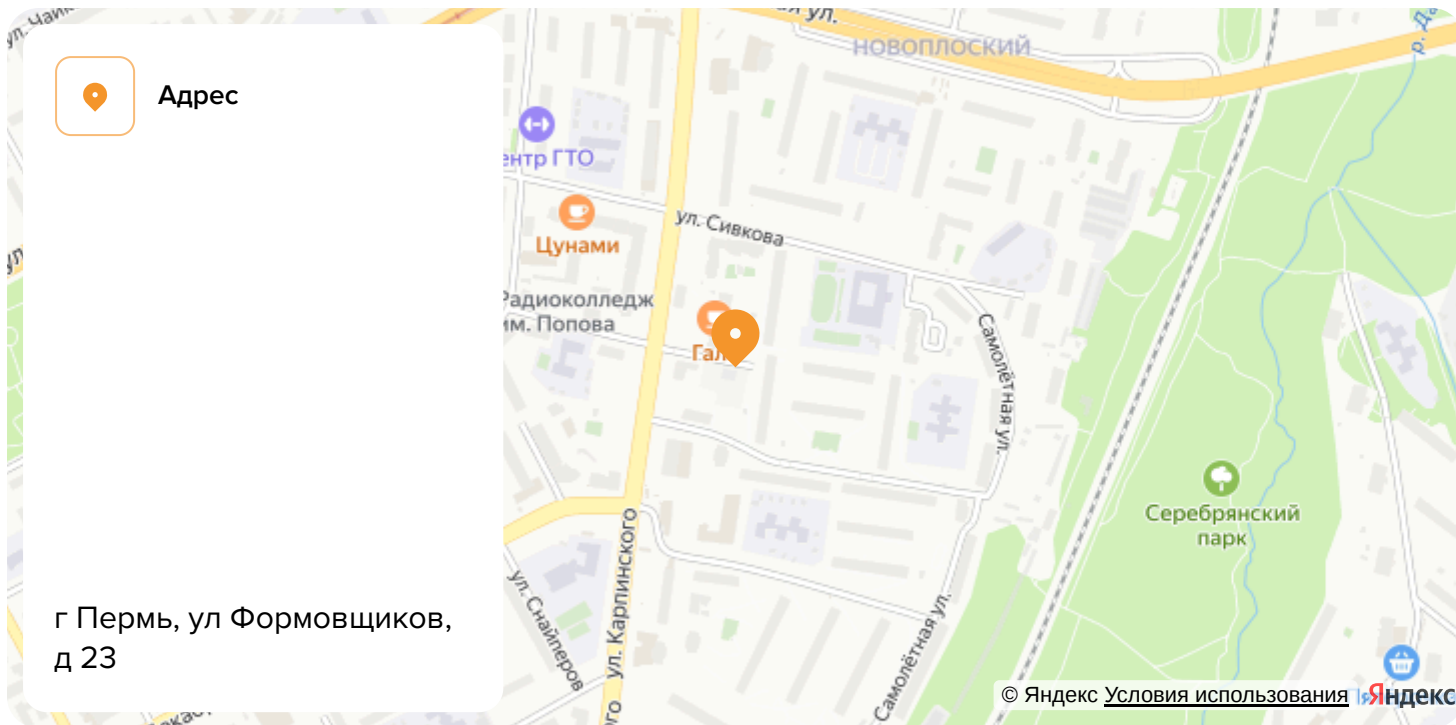

Номер 3

Квартира 3-комнатная 65,7 м²



Отделка под ключ

Вид на улицу и двор

С балконом

Корпус	1	Секция	1
Этаж	2		

Цена по запросу



Отсканируйте QR-код
и смотрите на сайте
format-59.ru

На этаже 2


Квартира 3-комнатная 65,7 м²



Генплан, 1



Офис продаж

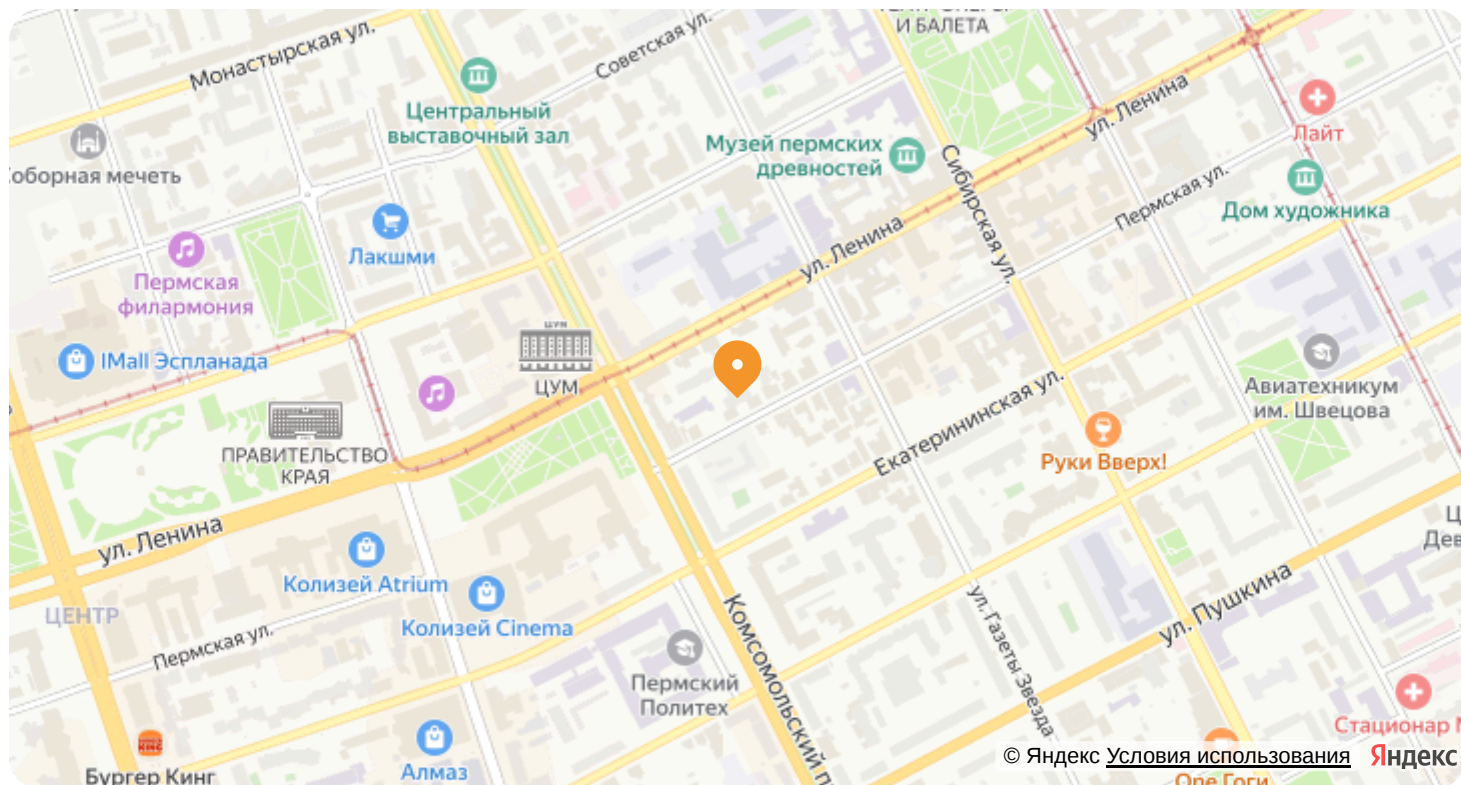

 Адрес

г Пермь, ул Пермская, д 63



Проложить маршрут

Постройте оптимальный маршрут на Яндекс Картах

 Контакты

Телефон отдела продаж

+7 (342) 210-30-30

Email

ingroup.digitalmarketing@gmail.com